

ΕΦΗΜΕΡΙΣ ΤΗΣ ΚΥΒΕΡΝΗΣΕΩΣ
ΤΗΣ ΕΛΛΗΝΙΚΗΣ ΔΗΜΟΚΡΑΤΙΑΣ

ΑΘΗΝΑ 2 ΙΟΥΝΙΟΥ 1988	ΤΕΥΧΟΣ ΤΕΤΑΡΤΟ	ΑΡΙΘΜΟΣ ΦΥΛΛΟΥ 388

ΠΕΡΙΕΧΟΜΕΝΑ

ΑΠΑΛΛΟΤΡΙΩΣΕΙΣ
ΑΠΟΦΑΣΕΙΣ

ΑΠΑΛΛΟΤΡΙΩΣΕΙΣ
ΑΠΟΦΑΣΕΙΣ

Αριθ. 2606 (1)

Καθορισμός των ορίων αιγιαλού και δημιουργία ζώνης παραλίας στη θέση «ΑΜΠΕΛΑΚΙ» νήσου Σύρου Ν. Κυκλάδων.

Ο ΝΟΜΑΡΧΗΣ ΚΥΚΛΑΔΩΝ

Έχοντας υπόψη:

1. Τις διατάξεις των άρθρων 1 μέχρι και 7 του ΑΝ 2344/1940 «περί αιγιαλού και παραλίας», όπως τροποποιήθηκαν και συμπληρώθηκαν με τις διατάξεις: α) του άρθρου 13 του Ν. 1078/1980 και β) του άρθρου 23 του Ν. 1337/1983.

2. Τις διατάξεις της παραγράφου 9 του άρθρου 1 του Κεφαλαίου Β', της 0.208/181/26.4.1982 (ΦΕΚ 214/26.4.1982 τεύχος Β') κοινής απόφασης των Υπουργών Προεδρίας Κυβερνήσεως και Οικονομικών «Αναμόρφωση Συλλογικών Οργάνων Γνωμοδοτικής και Αποφασιστικής αρμοδιότητας του Υπουργείου Οικονομικών».

3. Την από 18.8.1987 έκθεση της «Επιτροπής καθορισμού των ορίων του αιγιαλού και παραλίας και θέσεων αμμοληψίας», που καθόρισε τα όρια του αιγιαλού και της παραλίας στην περιοχή «ΑΜΠΕΛΑΚΙ» νήσου Σύρου και το από Ιούλιο 1987 με κλίμακα 1:500 τοπογραφικό διάγραμμα του Πολιτ. μηχανικού Δ: Ξηροδήμα, που θεωρήθηκε στις 19.10.1987 από τη Διεύθυνση Τεχνικών Υπηρεσιών της Νομαρχίας Κυκλάδων και συνοδεύει την έκθεση της προαναφερόμενης Επιτροπής.

4. Τη σύμφωνη γνώμη του Γενικού Επιτελείου Ναυτικού, που διατυπώθηκε στο αριθμ. Φ. 544.5/24/88/20.1.88 έγγραφό του.

5. Τις διατάξεις του άρθρου 1 της παραγράφου 1 του Ν. 3200/1955 (ΦΕΚ 97/Α/1955) «περί διοικητικής αποκεντρώσεως» σε συνδυασμό με τις διατάξεις του από 28.6.1955 Β.Δ/τος «περί εξαιρέσεως από της κατά το άρθρο 1 παράγραφος 1 του Ν. 3200/1955 αρμοδιότητος των Νομαρχών, αντικειμένων τινών αρμοδιότητος του Υπουργ. Οικονομικών», του Β.Δ 704/1970 και του άρθρου 1 παρ. 5 του Π.Δ 71/25.2.1984, σχετικά με τη μεταβίβαση αρμοδιοτήτων του Υπουργού Οικονομικών στους Νομάρχες και στις περιφερειακές Αρχές διανομαρχιακού επιπέδου, αποφασίζουμε:

Επικυρώνουμε την από 18.8.1987 έκθεση της Επιτροπής καθορισμού των ορίων του αιγιαλού και παραλίας και θέσεων αμμοληψίας, καθώς και το από Ιούλιο 1987 τοπογραφικό διάγραμμα, που τη συνοδεύει, το οποίο συντάχτηκε από το Δ. Ξηροδήμα Πολιτικό μηχανικό, με κλίμακα 1:500 και θεωρήθηκε στις 19-10-1987 από τη Διεύθυνση Τεχνικών Υπηρεσιών της Νομαρχίας Κυκλάδων, επί του οποίου η πιο πάνω Επιτροπή, με κόκκινη γραμμή καθόρισε τα όρια του αιγιαλού, στη θέση «ΑΜΠΕΛΑΚΙ» νήσου Σύρου και με κίτρινη γραμμή τα όρια της παραλίας στην ίδια θέση.

Η απόφαση αυτή μαζί με την έκθεση και το διάγραμμα, που προαναφέραμε, να δημοσιευτούν στην Εφημερίδα της Κυβερνήσεως σύμφωνα με τις διατάξεις του άρθρου 13 του ν. 1078/1983.

Ερμούπολη, 9 Μαΐου 1988

Ο Νομάρχης

Γ. ΗΛΙΑΚΟΠΟΥΛΟΣ

ΕΚΘΕΣΗ

Για τον καθορισμό των ορίων αιγιαλού - παραλίας που γίνεται για πρώτη φορά στη Θέση Αμπελάκι νήσ. Σύρου.

Στη Σύρο σήμερα 18.8.87 οι υπογεγραμμένοι:

1. Χουλάκης Κων/νος, Οικονομικός Έφορος ν. Σύρου.

2. Μιλένα Κόντου, Πολ. Μηχανικός, νόμιμος αναπληρωτής του Δ/ντή της Δ.Τ.Υ.Ν. Κυκλάδων.

3. Δημήτριος Μιχαήλ, Λιμενάρχης Σύρου, αποτελούντες την επιτροπή καθορισμού των ορίων αιγιαλού - παραλίας σύμφωνα με το άρθρο 74 Π.Δ. 737/77 και της με αρ. 457/85 απόφασης Νομαρχίας Κυκλάδων (παρ. 1 άρθρο 63 του Π.Δ. 636/77) που συγκλήθηκε με εντολή του προέδρου της πήγαμε επιτόπου στην περιοχή που αναφέρθηκε.

Αφού έλαβε υπόψη:

– Το τοπογραφικό και υψομετρικό διάγραμμα που συντάχθηκε τον Ιούλιο 1987 από τον Πολ. Μηχ. Δημ. Ξηρόδημα υπάλληλο της ΜΕΤΕΚ σε δύο πινακίδες κλ. 1:500 ελέγχθηκε για την ακρίβεια της αποτύπωσης από τη Μιλένα Κόντου Πολ. Μηχ. της Δ.Τ.Υ.Ν. Κυκλάδων στις 18.8.87 και θεωρήθηκε αρμόδια από το Δ/ντή ΤΥΝΚ στις 19.10.87 όπως το άρθρο 20 του Ν. 719/77 ορίζει.

– Τις διατάξεις του Α.Ν. 2344/40 όπως αυτός τροποποιήθηκε καθώς τη δικαστική και Διοικητική Νομολογία.

– Την αντίληψη που σχηματίστηκε από την επιτόπου μετάβαση για το πλάτος της ζώνης ξηράς που βρέχεται και τη μορφολογία του εδάφους.

ΑΠΟΦΑΣΙΖΕΙ και ΚΑΘΟΡΙΖΕΙ

1. Την οριογραφή του αιγιαλού στο παραπάνω τοπ. διάγραμμα με κόκκινη συνεχή πολυγωνική γραμμή 1,2,3....20.

2. Την οριογραμμή παραλίας, με κίτρινη πολυγωνική γραμμή 1', 2', 3'...20'.

3. Ζώνη παραλίας επειδή δεν εξυπηρετούνται οι σκοποί της παραγράφου 1 του άρθρου 7 του ΑΝ 2344/40.

Οι κορυφές των ανωτέρω πολυγωνικών έχουν τις παρακάτω συντεταγμένες

ΣΤΟΙΧΕΙΑ ΟΡΙΟΓΡΑΜΜΗΣ

ΑΙΓΙΑΛΟΥ				ΠΑΡΑΛΙΑΣ			
α/α	Χ	Ψ	S	α/α	Χ	Ψ	S
1	1128,20	1253,50		1'	1132,00	1264,10	
2	1108,50	1252,00	19,76	2'	1104,60	1262,00	27,48
3	1081,70	1234,30	32,12	3'	1075,20	1242,30	35,39
4	1064,60	1213,80	26,69	4'	1057,80	1221,30	27,27
5	1038,90	1181,50	41,28	5'	1030,90	1187,60	43,12
6	1013,90	1154,10	37,09	6'	1004,70	1159,10	38,71
7	999,40	1119,70	37,33	7'	991,00	1125,30	36,47
8	975,50	1083,70	43,21	8'	968,50	1091,50	40,60
9	956,90	1070,80	22,63	9'	946,90	1076,30	26,41
10	958,00	1050,00	20,83	10'	947,90	1050,00	26,32
11	982,30	1020,70	38,06	11'	976,70	1012,10	47,60
12	1013,30	1013,80	31,76	12'	1001,80	1006,00	25,83
13	1008,10	979,80	34,39	13'	998,10	982,30	23,99
14	1007,30	951,50	28,31	14'	997,20	950,00	32,31
15	1016,90	920,50	32,45	15'	1006,20	921,60	29,79
16	1005,80	902,80	21,08	16'	997,30	908,10	16,17
17	983,30	881,30	38,12	17'	976,60	884,30	31,54
18	992,10	845,20	36,42	18'	982,80	839,70	45,03
19	1013,50	830,70	25,85	19'	1008,80	825,20	25,52
20	1018,10	794,30	36,69	20'	1008,90	790,50	35,27

Εξασφάλιση κορυφών Πολυγωνικής Αιγιαλού και Παραλίας από τις κορυφές της όδευσης.

Kμ = Κορυφή όδευσης αρχής
Kν = " " προσανατολισμού
J = Κορυφή Πολυγωνικής αιγιαλού ή παραλίας

Kμ	Kν	J	ϑ	S
K10	K9	1	255,18	24,82
K10	K9	2	252,82	5,38
K10	K9	3	17,47	27,61
K9	K10	4	371,16	21,77
K9	K10	5	231,78	24,52
K8	K9	6	329,07	18,38
K7	K8	7	374,98	26,07
K7	K8	8	233,88	21,99
K7	K8	9	229,82	44,50
K6	K5	10	172,73	22,61
K5	K6	11	390,19	27,13
K5	K6	12	84,88	19,00
K4	K5	13	45,14	24,81
K4	K5	14	115,52	28,37
K3	K4	15	103,98	32,69
K1	K2	16	47,43	42,96
K1	K2	17	1,81	30,41
K1	K2	18	305,78	22,75
K1	K2	19	242,98	30,07
K1	K2	20	244,04	66,56

Πολυγωνική Παραλίας

Kμ	Kν	J	ϑ	S
K10	K9	1'	233,91	31,23
K10	K9	2'	168,77	10,49
K10	K9	3'	39,83	29,50
K9	K10	4'	353,24	29,23
K9	K10	5'	250,72	30,42
K8	K9	6'	315,83	27,53
K7	K8	7'	356,19	31,48
K7	K8	8'	258,13	26,62
K7	K8	9'	241,97	51,26
K6	K5	10'	159,22	34,12
K5	K6	11'	365,27	26,24
K5	K6	12'	55,03	6,23
K5	K6	13'	241,92	17,78
K4	K5	14'	137,06	22,83
K3	K4	15'	102,96	22,00
K3	K4	16'	153,22	20,00
K2	K3	17'	112,09	4,26
K1	K2	18'	310,19	33,42
K1	K2	19'	261,77	35,48
K1	K2	20'	252,88	69,98


Η ΕΠΙΤΡΟΠΗ

Ο ΠΡΟΕΔΡΟΣ

ΤΑ ΜΕΛΗ


ΜΙΛΕΝΑ Ε. ΚΟΝΤΟΥ

198.

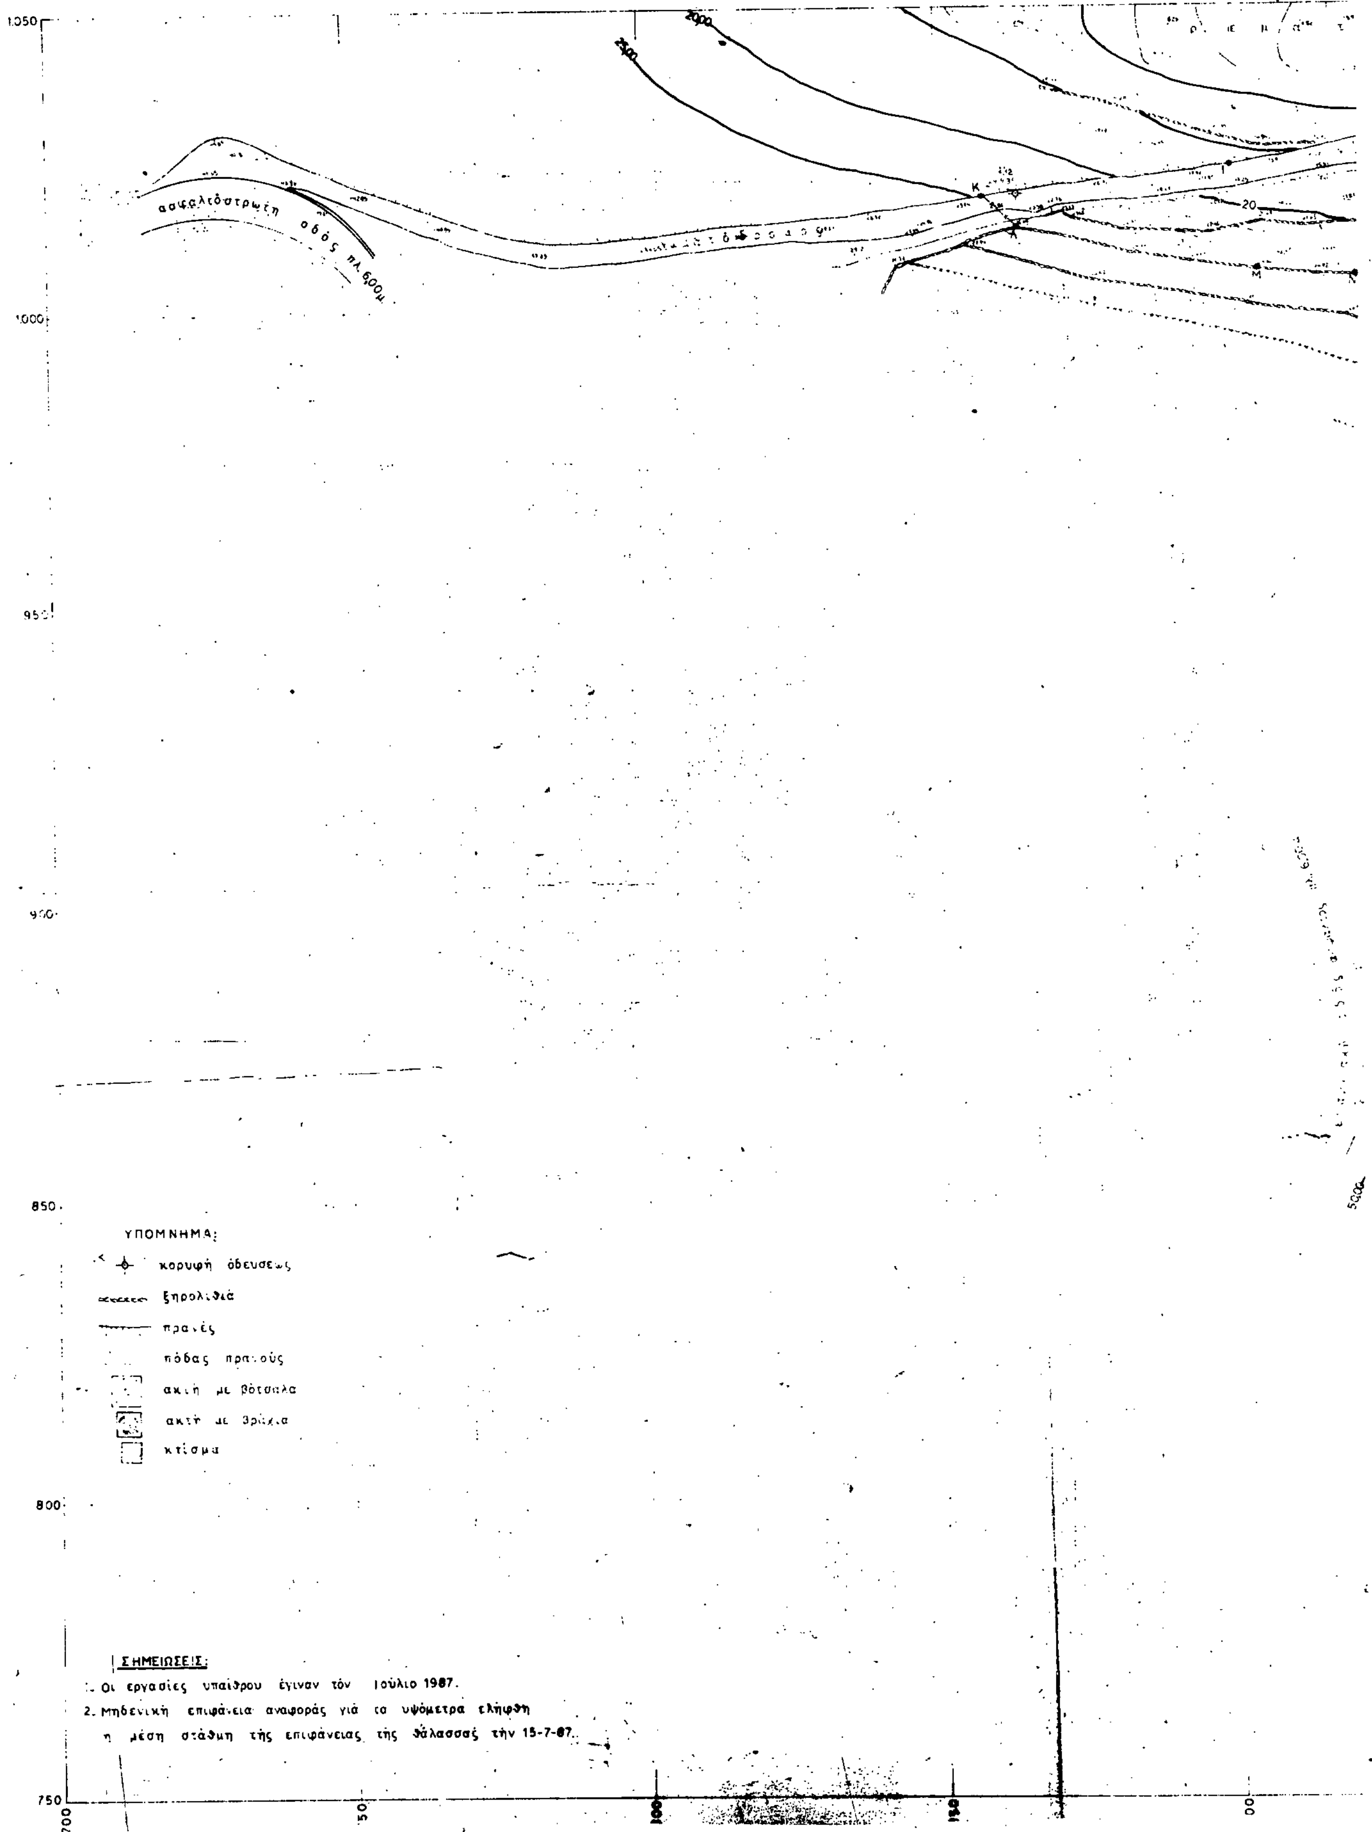
ΤΟΠΟΓΡΑΦΙΚΟ ΔΙΑΓΡΑΜΜΑ
ΑΙΓΙΑΛΟΥ ΚΑΙ ΠΑΡΑΛΙΑΣ ΣΤ
κλίμακα
1050
1000
950
900
850
800
750
700
50
100
150
00
ασφαλτόστρωτη οδός πλ. 600μ
2000
2500
20
ΥΠΟΜΝΗΜΑ:
κορυφή όδευσεως
ξηρολιθιά
πρανές
πόδας πρανούς
ακτή με βότσαλα
ακτή με βράχια
κτίσμα
ΣΗΜΕΙΩΣΕΙΣ:
1. Οι εργασίες υπαίθρου έγιναν τόν Ιούλιο 1987.
2. Μηδενική επιφάνεια αναφοράς γιά τα υψόμετρα ελήφθη
η μέση στάθμη τής επιφάνειας τής θάλασσας τήν 15-7-87.

ΓΙΑ ΤΟΝ ΚΑΘΟΡΙΣΜΟ ΟΡΙΩΝ.
ΘΕΣΗ ΑΜΠΕΛΑΚΙ. ΣΥΡΟΥ
1:500

φ1

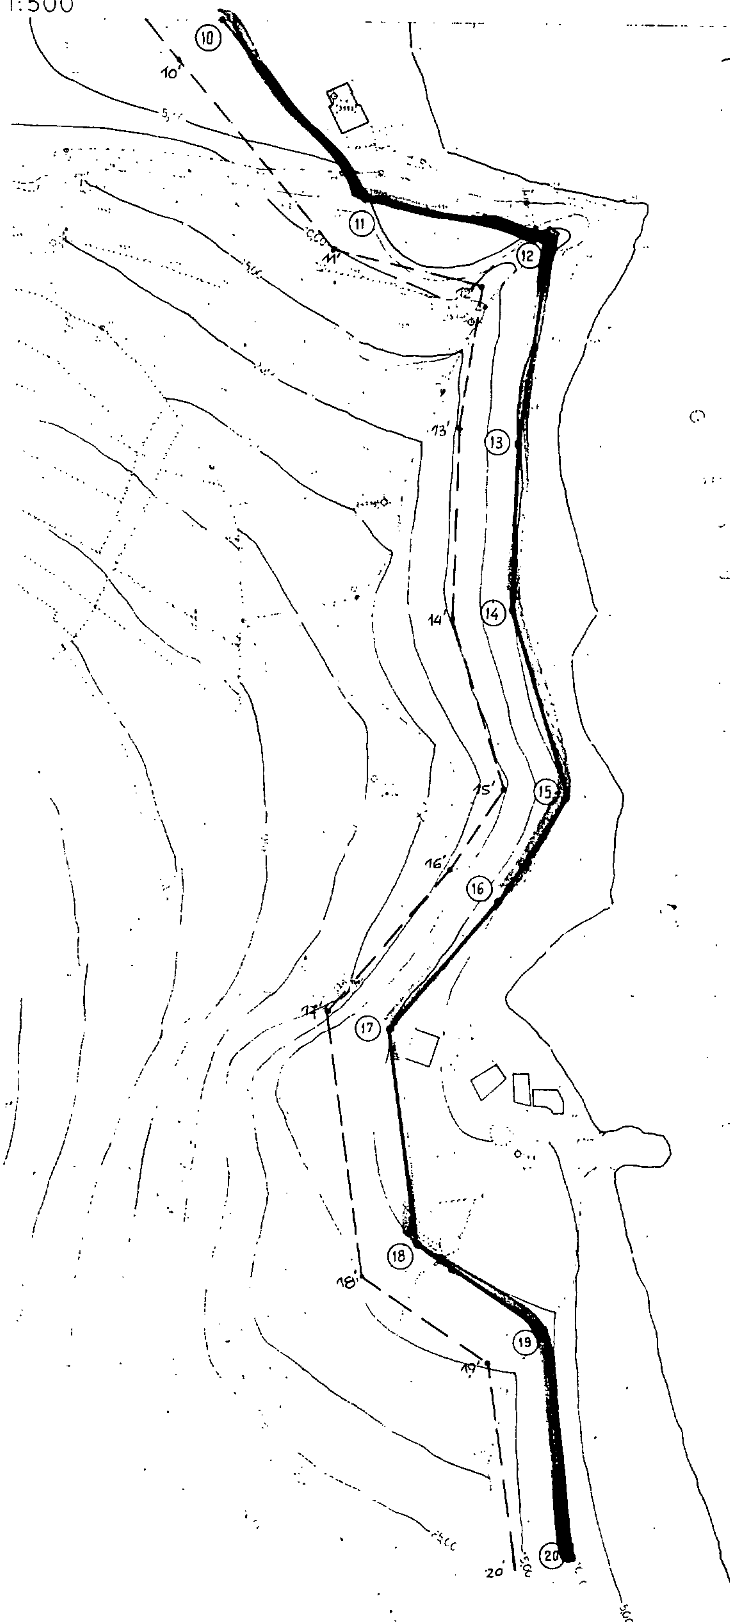

Επαληθεύθηκε επί τόπου για την ακρίβεια της αποτύπωσης στις 18.8.87.
ο Μηχανικός
τ.υ.
ΜΙΛΕΝΑ Ε. ΚΟΝΤΟΥ
ΠΟΛΙΤΙΚΟΣ ΜΗΧΑΝΙΚΟΣ
ΜΕ ΣΥΜΒΑΣΗ

Η ΕΠΙΤΡΟΠΗ

Ο ΠΡΟΕΔΡΟΣ
τ.υ.

ΤΑ ΜΕΛΗ
1. τ.υ.
2. τ.υ.
ΜΙΛΕΝΑ Ε. ΚΟΝΤΟΥ
ΠΟΛΙΤΙΚΟΣ ΜΗΧΑΝΙΚΟΣ
ΜΕ ΣΥΜΒΑΣΗ

ΕΘΕΩΡΗΘΗ
Ερμούπολη 19.10.1988
ο Διευθυντής Τεχνικών Υπηρεσιών
Νομαρχίας Κυκλάδων
τ.υ.δ.
ΣΤΥΛΙΑΝΟΣ ΟΡΓΕΤΑΣ



Συνοδεύει την από 18.8.87 έκθεση της επιτροπής

ΥΠΟΜΝΗΜΑ:

ΓΡΑΜΜΗ ΑΙΓΙΑΛΟΥ
ΓΡΑΜΜΗ ΠΑΡΑΛΙΑΣ

ΠΑΡΑΤΗΡΗΣΗ:

1. Η ΑΠΟΣΤΑΣΗ ΜΕΤΑΞΥ ΤΩΝ ΓΡΑΜΜΩΝ ΑΙΓΙΑΛΟΥ ΚΑΙ ΠΑΡΑΛΙΑΣ ΕΙΝΑΙ 10 ΜΕΤΡΑ ΚΑΘ' ΟΛΟ ΤΟ ΜΗΚΟΣ ΑΥΤΩΝ
2. ΒΛΕΠΕ ΣΧΕΔΙΟ 1000-10-01

ΔΗΜΗΤΡΗΣ ΠΑΝΑΓ...
ΔΙΠΛΩΜΑΤ. ΠΟΛΙΤΙΚΟΣ ...
ΠΑΝΕΠΙΣΤΗΜΙΟΥ ...
ΜΕΛΟΣ Τ.Ε.Ε. ...

ΑΝΑΘ/ΣΗ	ΗΜ/ΝΙΑ	ΠΕΡΙΓΡΑΦΗ	ΣΧΕΔ.	ΜΕΛΕΤΗΘ.	ΕΛΕΓΧΘ.	ΕΓΚΡΙΘ.	ΠΕΛΑΤΗΣ
B	18-9-87	ΧΑΡΑΞΗ ΓΡΑΜΜΗΣ ΠΑΡΑΛΙΑΣ	Μ.Χ.	Γ.Τ.	Α.Σ.	Ν.Δ.	
A	2-9-87	ΧΑΡΑΞΗ ΓΡΑΜΜΗΣ ΑΙΓΙΑΛΟΥ	Μ.Χ.	Γ.Τ.	Α.Σ.	Ν.Δ.	


METEK
ΣΥΝΕΡΓΑΤΗΣ
ΕΤΑΙΡΕΙΑ ΜΕΛΕΤΩΝ ΚΑΤΑΣΚΕΥΩΝ ΚΑΙ ΤΕΧΝΟΛΟΓΙΑΣ ΒΙΟΜΗΧΑΝΙΚΩΝ ΕΓΚΑΤΑΣΤΑΣΕΩΝ Α.Ε

ΠΕΛΑΤΗΣ: ΝΟΜΑΡΧΙΑΚΟ ΤΑΜΕΙΟ Ν.ΚΥΚΛΑΔΩΝ ΔΗΜΟΣ ΕΡΜΟΥΠΟΛΗΣ
ΕΡΓΟ: ΜΟΝΑΔΑ ΑΦΑΛΑΤΩΣΗΣ ΘΑΛΑΣΣΙΝΟΥ ΝΕΡΟΥ ΔΥΝΑΜΙΚΟΤΗΤΑΣ 1200 m^3/ΗΜΕΡΑ
ΤΙΤΛΟΣ: ΤΟΠΟΓΡΑΦΙΚΟ ΔΙΑΓΡΑΜΜΑ ΚΑΘΟΡΙΣΜΟΣ ΑΙΓΙΑΛΟΥ ΚΑΙ ΠΑΡΑΛΙΑΣ

ΣΧΕΔΙΑΣΘΗΚΕ	ΜΕΛΕΤΗΘΗΚΕ	ΕΛΕΓΧΘΗΚΕ	ΕΓΚΡΙΣΗ ΜΕΤΕΚ	ΕΓΚΡΙΣΗ ΠΕΛΑΤΗ	ΚΛΙΜΑΚΑ
Μ.ΧΡΙΣΤΟΦΟΡΟΥ	Γ. ΤΑΞΙΠΟΥΛΟΣ	Α. ΣΤΑΥΡΟΠΟΥΛΟΣ	Ν. ΔΙΑΚΟΥΛΑΚΗΣ		1:500
ΗΜ/ΝΙΑ: 2-9-87	ΗΜ/ΝΙΑ: 2-9-87	ΗΜ/ΝΙΑ: 2-9-87	ΗΜ/ΝΙΑ: 2-9-87	ΗΜ/ΝΙΑ:	


ΑΡΙΘΜΟΣ ΕΡΓΟΥ:	ΑΡΙΘΜΟΣ ΣΧΕΔΙΟΥ:	ΦΥΛΛΟ ΑΠΟ: / ΑΡΧΕΙΟ:	ΑΝΑΘ/ΣΗ
C-04-116	1000-10-02		B

ΤΟΠΟΓΡΑΦΙΚΟ ΔΙΑΓΡΑΜΜΑ
ΑΙΓΙΑΛΟΥ ΚΑΙ ΠΑΡΑΛΙΑΣ ΣΤΗ
κλίμακα _

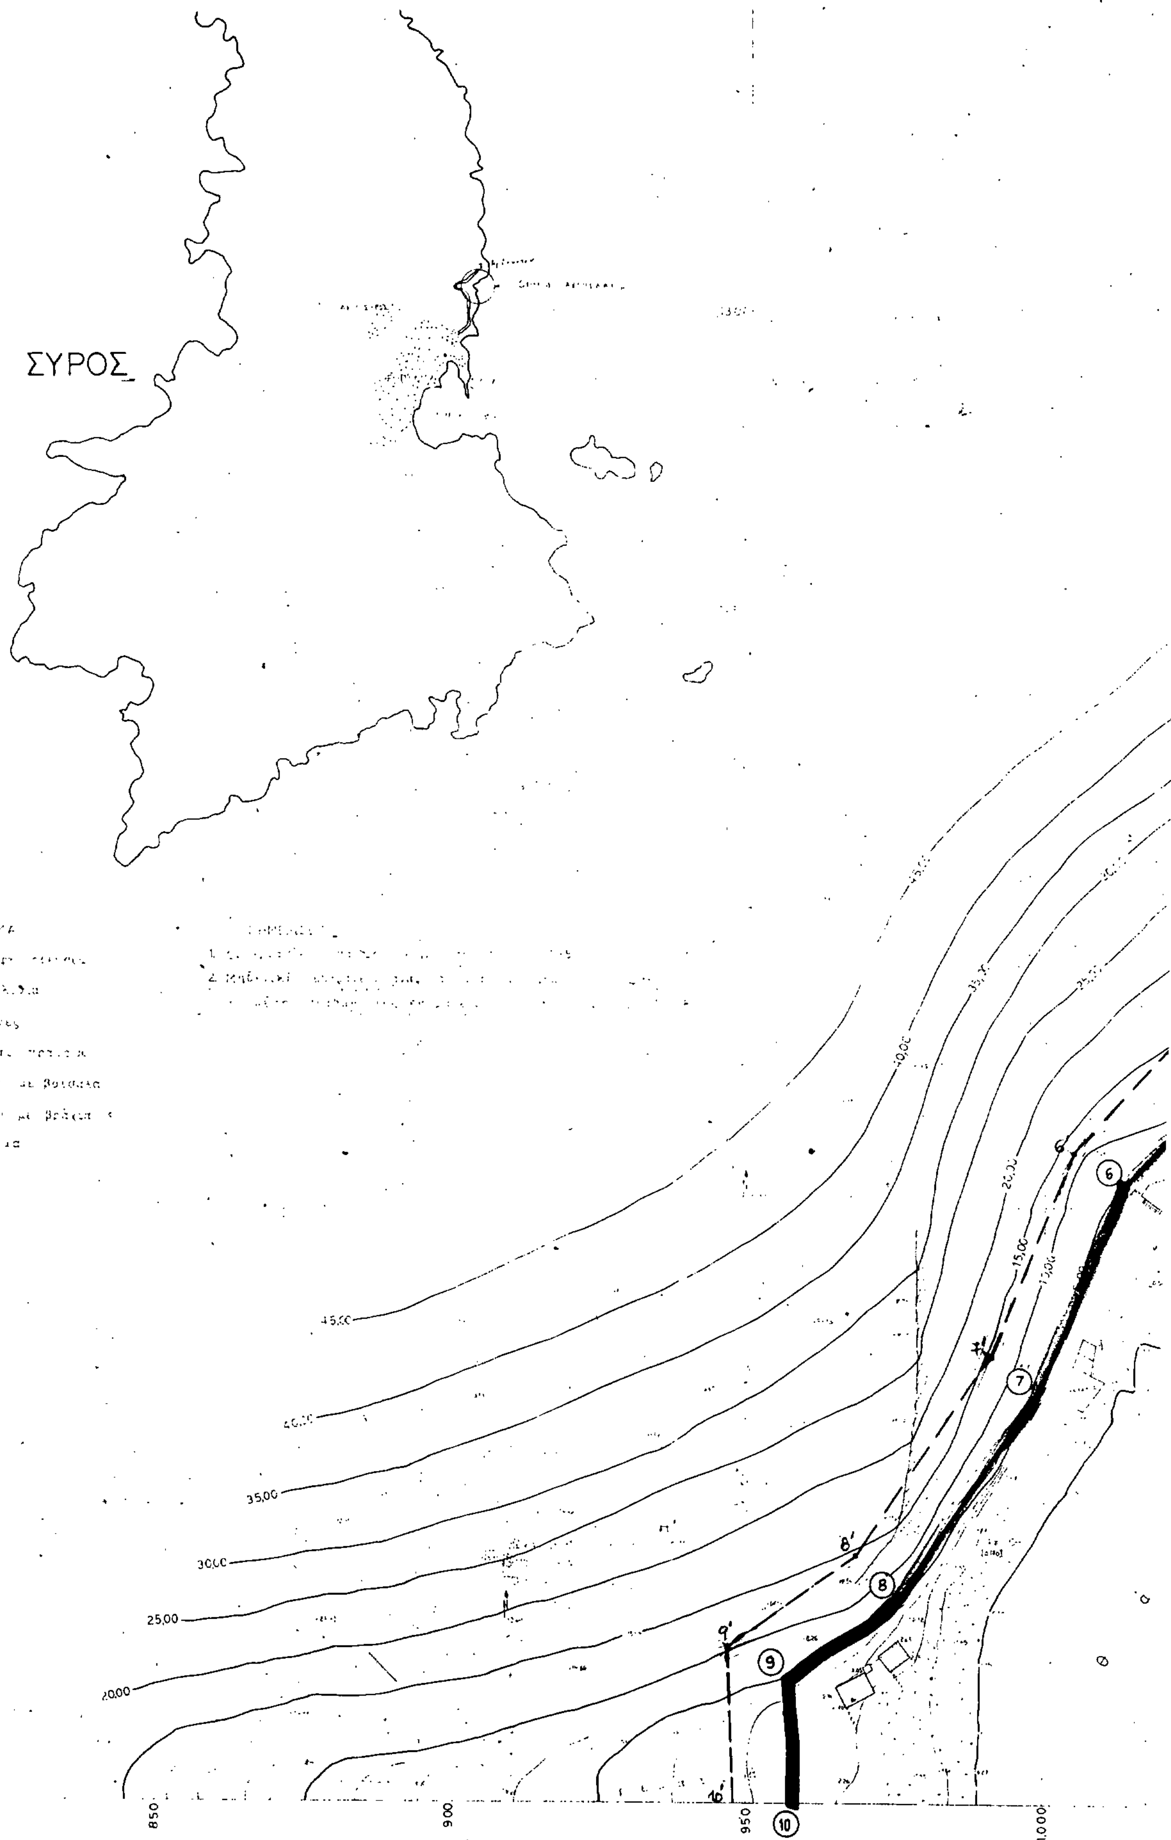

.ΙΑ ΤΟΝ ΚΑΘΟΡΙΣΜΟ ΟΡΙΩΝ
ΘΕΣΗ ΆΜΠΕΛΑΚΙ, ΣΥΡΟΥ
1:500

φ2

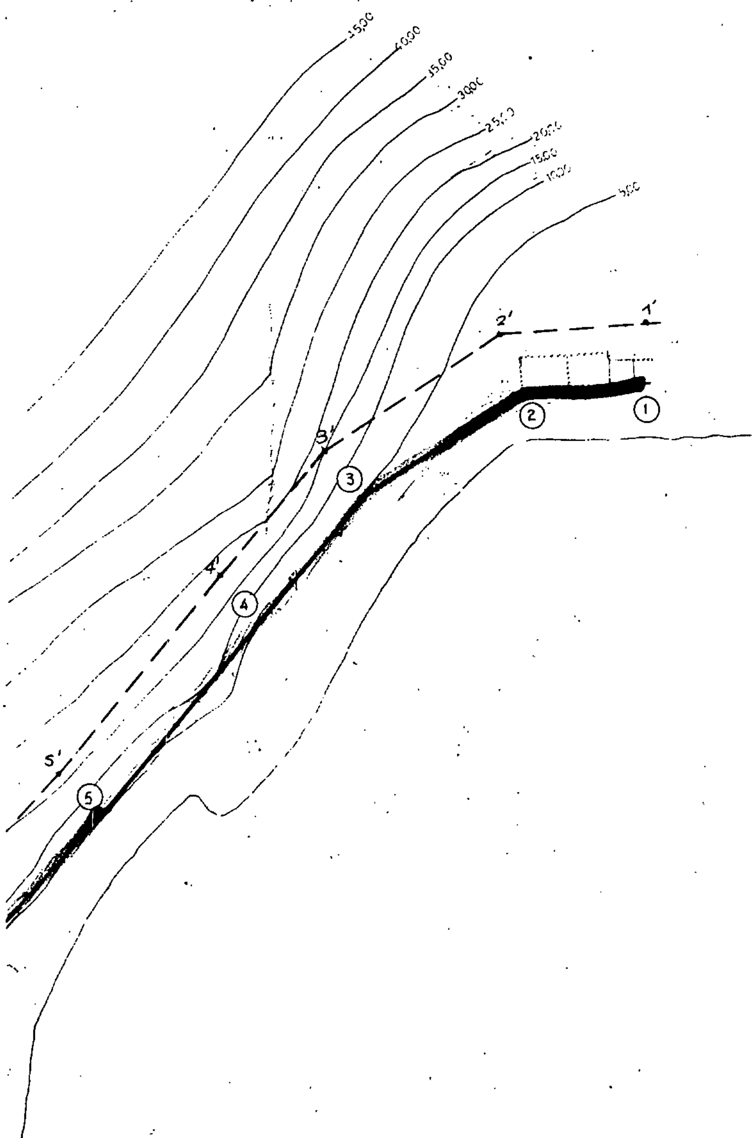

Επαληθεύτηκε στο πεδίο για την ακρίβεια της αποτύπωσης στις 19.8.87
Η Μηχανικός
Τ.Υ.
ΜΙΛΕΝΑ Ε. ΚΟΝΤΟΥ
ΠΟΛΙΤΙΚΟΣ ΜΗΧΑΝΙΚΟΣ
ΜΕ ΣΥΜΒΑΣΗ

Η ΕΠΙΤΡΟΠΗ
Ο ΠΡΟΕΔΡΟΣ Τ.Υ.
ΤΑ ΜΕΛΗ Τ.Υ.

ΜΙΛΕΝΑ Ε. ΚΟΝΤΟΥ
ΠΟΛΙΤΙΚΟΣ ΜΗΧΑΝΙΚΟΣ
ΜΕ ΣΥΜΒΑΣΗ

ΕΘΕΩΡΗΘΗ
Ερμούπολη 19.10.198..
ο Διευθυντής Τεχνικών Υπηρεσιών
Νομαρχίας Κυκλάδων
Τ.Υ.
ΣΤΥΛΙΑΝΟΣ ΟΡΓΕΤΑΣ
Πολ. Μηχ/κός με βαθμό

ΑΚΡΙΒΕΣ ΑΝΤΙΓΡΑΦΟ
198..

ΥΠΟΜΝΗΜΑ:

ΓΡΑΜΜΗ ΑΙΓΙΑΛΟΥ
ΓΡΑΜΜΗ ΠΑΡΑΛΙΑΣ

ΠΑΡΑΤΗΡΗΣΗ:

1. Η ΑΠΟΣΤΑΣΗ ΜΕΤΑΞΥ ΤΩΝ ΓΡΑΜΜΩΝ ΑΙΓΙΑΛΟΥ ΚΑΙ ΠΑΡΑΛΙΑΣ ΕΙΝΑΙ 10 ΜΕΤΡΑ ΚΑΘ' ΟΛΟ ΤΟ ΜΗΚΟΣ ΑΥΤΩΝ
2. ΒΛΕΠΕ ΣΧΕΔΙΟ 1000-10-02

ΔΗΜΗΤΡΗΣ ΠΑΝΑΓ. ΞΗΡΟΔΗΜΑΣ
ΔΙΠΛΩΜΑΤ. ΠΟΛΙΤΙΚΟΣ ΜΗΧΑΝΙΚΟΣ
ΠΑΝΕΠΙΣΤΗΜΙΟΥ ΙΛΛΙΝΟΙΣ Η.Π.Α
ΜΕΛΟΣ Τ.Ε.Ε ΑΡΙΘΜΟΣ ΜΗΤΡΩΟΥ 42328

ΑΝΑΘ/ΣΗ	ΗΜ/ΝΙΑ	ΠΕΡΙΓΡΑΦΗ	ΣΧΕΔ	ΜΕΛΕΤΗΘ.	ΕΛΕΓΧΘ	ΕΓΚΡΙΘ	ΠΕΛΑΤΗΣ
△							
△							
B	18-9-87	ΧΑΡΑΞΗ ΓΡΑΜΜΗΣ ΠΑΡΑΛΙΑΣ	Μ.Χ.	Γ.Τ.	Δ.Σ.	Ν.Δ	
A	2-9-87	ΧΑΡΑΞΗ ΓΡΑΜΜΗΣ ΑΙΓΙΑΛΟΥ	Μ.Χ.	Γ.Τ.	Δ.Σ.	Ν.Δ.	

METEK
ΣΥΝΕΡΓΑΤΗΣ

ΕΤΑΙΡΕΙΑ ΜΕΛΕΤΩΝ ΚΑΤΑΣΚΕΥΩΝ ΚΑΙ ΤΕΧΝΟΛΟΓΙΑΣ ΒΙΟΜΗΧΑΝΙΚΩΝ ΕΓΚΑΤΑΣΤΑΣΕΩΝ Α.Ε

ΠΕΛΑΤΗΣ: ΝΟΜΑΡΧΙΑΚΟ ΤΑΜΕΙΟ Ν.ΚΥΚΛΑΔΩΝ ΔΗΜΟΣ ΕΡΜΟΥΠΟΛΗΣ

ΕΡΓΟ: ΜΟΝΑΔΑ ΑΦΑΛΑΤΩΣΗΣ ΘΑΛΑΣΣΙΝΟΥ ΝΕΡΟΥ ΔΥΝΑΜΙΚΟΤΗΤΑΣ 1200 m^3/ΗΜΕΡΑ

ΤΙΤΛΟΣ: ΤΟΠΟΓΡΑΦΙΚΟ ΔΙΑΓΡΑΜΜΑ
ΚΑΘΟΡΙΣΜΟΣ ΑΙΓΙΑΛΟΥ ΚΑΙ ΠΑΡΑΛΙΑΣ

ΣΧΕΔΙΑΣΘΗΚΕ	ΜΕΛΕΤΗΘΗΚΕ	ΕΛΕΓΧΘΗΚΕ	ΕΓΚΡΙΣΗ ΜΕΤΕΚ	ΕΓΚΡΙΣΗ ΠΕΛΑΤΗ	ΚΛΙΜΑΚΑ
Μ. ΧΡΙΣΤΟΦΟΡΟΥ	Γ. ΤΑΣΟΠΟΥΛΟΣ	Δ. ΣΤΑΥΡΟΠΟΥΛΟΣ	Ν. ΔΙΑΚΟΥΛΑΚΗΣ	-	1:500
ΗΜ/ΝΙΑ: 2-9-87	ΗΜ/ΝΙΑ: 2-9-87	ΗΜ/ΝΙΑ: 2-9-87	ΗΜ/ΝΙΑ: 2-9-87	ΗΜ/ΝΙΑ:	

ΑΡΙΘΜΟΣ ΕΡΓΟΥ	ΑΡΙΘΜΟΣ ΣΧΕΔΙΟΥ	ΦΥΛΛΟ: ΑΠΟ / ΑΡΧΕΙΟ:	ΑΝΑΘ/ΣΗ
C-04-116	1000-10-01		B

Αριθ. 1441 (2)

Κήρυξη αναδασωτέας δημόσιας εκτάσεως 2.468,42 τετρ. μέτρων στη θέση Παληοχώρια της Κοινότητας Ανάβρας του Νομού Φθιώτιδας.

Ο ΔΙΕΥΘΥΝΤΗΣ ΔΑΣΩΝ Ν. ΦΘΙΩΤΙΔΑΣ

Έχοντας υπόψη:

1. Τις διατάξεις του άρθρου 117 παρ. 3 του Συντάγματος.
2. Τις περί διοικητικής αποκεντρώσεως διατάξεις.
3. Τις διατάξεις του Νόμου 998/79 «περί προστασίας των δασών και των δασικών εν γένει εκτάσεων της Χώρας» και συγκεκριμένα: α) του άρθρου 41 παράγραφοι 1 και 3, β) του άρθρου 38 παράγραφος 1.
4. Τις διαταγές του Υπουργείου Γεωργίας: α) 160417/1180/ 8.7.80, β)182447/3049/24.9.80.
5. Την αριθ. 2513/13.5.88 πρόταση του Δασαρχείου Λαμίας περί κηρύξεως αναδασωτέας, της αναφερόμενης στο θέμα εκτάσεως.
6. Την αριθ. 22961/22.9.85 απόφαση του Νομάρχη Φθιώτιδας «περί παραχωρήσεως αρμοδιοτήτων κ.λπ.», αποφασίζουμε:

Κηρύσσουμε αναδασωτέα, με σκοπό την επαναδημιουργία της δασικής βλαστήσεως που καταστράφηκε από παράνομη εκχέρσωση και θα επιτευχθεί με φυσική αναγέννηση και τη διατήρηση του χαρακτήρα της δασικής εκτάσεως, ώστε να αποκλεισθεί η διάθεση αυτής για άλλο σκοπό, τη δημόσια έκταση των δύο χιλιάδων τετρακοσίων εξήντα οκτώ τετρ. μέτρων και σαράντα δύο εκατοστών (2.468,42) που βρίσκεται στη θέση Παληοχώρια της Κοινότητας Ανάβρας του Νομού Φθιώτιδας και προσδιορίζεται από τα στοιχεία 1, 2, 3, 4, 5, 6, 7, 8, 9, 10, 11, 1, όπως φαίνονται στο συνημμένο διάγραμμα το οποίο αποτελεί αναπόσπαστο μέρος της αποφάσεως αυτής και έχει όρια:

Ανατολικά: Με δημόσια δασική έκταση αειφύλλων πλατυφύλλων και φυστικοπερίβολο καλλιεργούμενο από το Δημ. Καραγιάννη.


Δυτικά: Με δημόσια δασική έκταση αειφύλλων πλατυφύλλων.


Βόρεια: Με δημόσια δασική έκταση αειφύλλων πλατυφύλλων.

Νότια: Με καλλιεργούμενο φυστικοπερίβολο από το Δημ. Καραγιάννη.

Η απόφαση αυτή να δημοσιευθεί στην Εφημερίδα της Κυβερνήσεως.

Λαμία, 17 Μαΐου 1988
Με εντολή Νομάρχη
Ο Διευθυντής
ΓΕΡ. ΖΑΜΑΝΗΣ

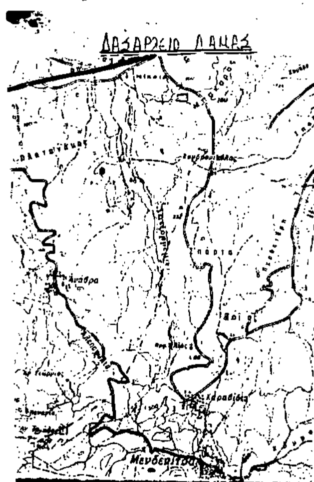

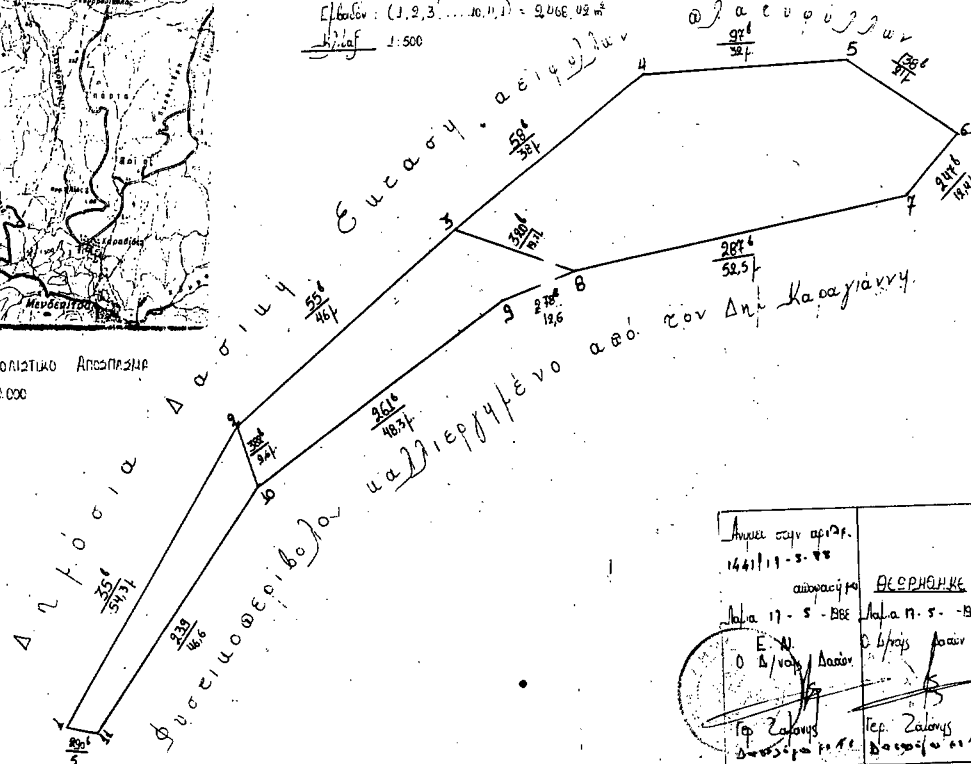

Αριθ. 1407 (3)

Κήρυξη αναδασωτέας δημόσιας εκτάσεως 1.638,70 τετρ. μέτρων στη θέση Τηγανάκια της Κοινότητας Ανάβρας του Νομού Φθιώτιδας.

Ο ΔΙΕΥΘΥΝΤΗΣ ΔΑΣΩΝ Ν. ΦΘΙΩΤΙΔΑΣ

Έχοντας υπόψη:

1. Τις διατάξεις του άρθρου 117 παρ. 3 του Συντάγματος.

2. Τις περί διοικητικής αποκεντρώσεως διατάξεις.

3. Τις διατάξεις του Νόμου 998/79 «περί προστασίας των δασών και των δασικών εν γένει εκτάσεων της Χώρας» και συγκεκριμένα: α) του άρθρου 41 παράγραφοι 1 και 3, β) του άρθρου 38 παράγραφος 1.

4. Τις διαταγές του Υπουργείου Γεωργίας: α) 160417/1180/8.7.80, β)182447/3049/24.9.80.

5. Την αριθ. 2462/11.5.88 πρόταση του Δασαρχείου Λαμίας περί κηρύξεως αναδασωτέας, της αναφερόμενης στο θέμα εκτάσεως.

6. Την αριθ. 22961/22.9.85 απόφαση του Νομάρχη Φθ/δας «περί παραχωρήσεως αρμοδιοτήτων κ.λπ.», αποφασίζουμε:

Κηρύσσουμε αναδασωτέα, με σκοπό την επαναδημιουργία της δασικής βλαστήσεως που καταστράφηκε από παράνομη εχχέρσωση και θα επιτευχθεί με φυσική αναγέννηση και τη διατήρηση του χαρακτήρα του δάσους, ώστε να αποκλεισθεί η διάθεση αυτής για άλλο σκοπό, τη δημόσια έκταση των χιλίων εξακοσίων τριάντα οκτώ τετρ. μέτρων και εβδομήντα εκατοστών (1.638,70) που βρίσκεται στη θέση Τηγανάκια της Κοινότητας Ανάβρας του Νομού Φθιώτιδας και προσδιορίζεται από τα στοιχεία Α, Β, Γ, Δ, Ε, Α όπως φαίνονται στο συνημμένο διάγραμμα το οποίο αποτελεί αναπόσπαστο μέρος της αποφάσεως αυτής και έχει όρια:

Ανατολικά: Με ελαιοπερίβολο καλλιεργούμενο από το Γεώργιο Ι. Συλαίο.

Δυτικά: Με δημόσια δασική έκταση αειφύλλων πλατυφύλλων.

Βόρεια: Με λωρίδα δάσους αειφύλλων πλατυφύλλων και πέραν αυτής αγροτικό δρόμο.

Νότια: Με ελαιοπερίβολο καλλιεργούμενο από το Γεώργιο Ι. Συλαίο.


Η απόφαση αυτή να δημοσιευθεί στην Εφημερίδα της Κυβερνήσεως.


Λαμία, 12 Μαΐου 1988
Με εντολή Νομάρχη
Ο Διευθυντής
ΓΕΡ. ΖΑΜΑΝΗΣ

ΔΑΣΑΡΧΕΙΟ ΛΑΜΙΑΣ

ΤΟΠΟΓΡΑΦΙΚΟ ΔΙΑΓΡΑΜΜΑ

Παρανόμως καταληφθείσης Δημοσίας Δασικής Εκτάσεως για την κήρυξή της ως αναδασωτέας
Θέση: Τηγανάκια
Κοινότητας: Ανάβρας
Εμβαδόν: (Α, Β, Γ, Δ) = 1638,7 m²
Κλίμαξ 1:500

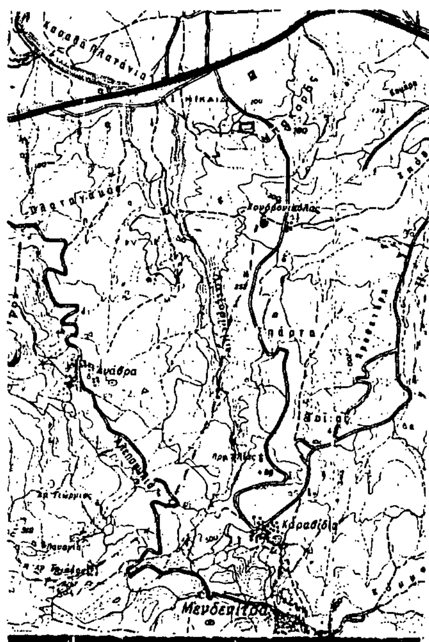

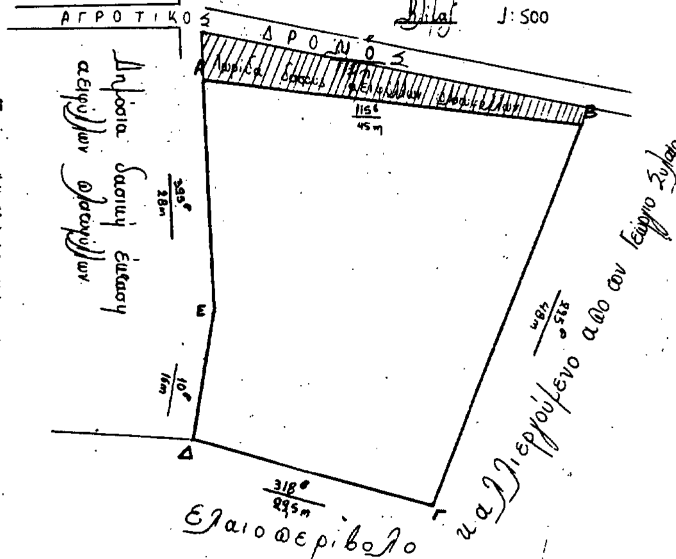

ΠΡΟΣΑΝΑΤΟΛΙΣΤΙΚΟ ΑΠΟΣΠΑΣΜΑ
Κλ: 1:50.000

Ανήκει στην αρ. 1407/12.5.88 απόφασή της Λαμία 12.5.1988 Ο Δ/ντής Δασών	ΘΕΩΡΗΘΗΚΕ Λαμία 12.5.1988 Ο Δ/ντής Δασών	ΕΛΕΓΧΘΗΚΕ Λαμία 10/5/1988 Ο Δασάρχης Λαμίας	Λαμία 9-5-1988 Ο Συντάξας Γεωπόνος Δασολογίας
ΓΕΡ. ΖΑΜΑΝΗΣ	ΓΕΡ. ΖΑΜΑΝΗΣ	ΒΑΣ. ΜΑΥΡΑΝΤΖΑΣ	ΑΝΔΡΕΑΣ ΖΑΡΑΣ